


16 PLANTA BAIXA - LAYOUT HUMANIZADO
Escala: 1/100

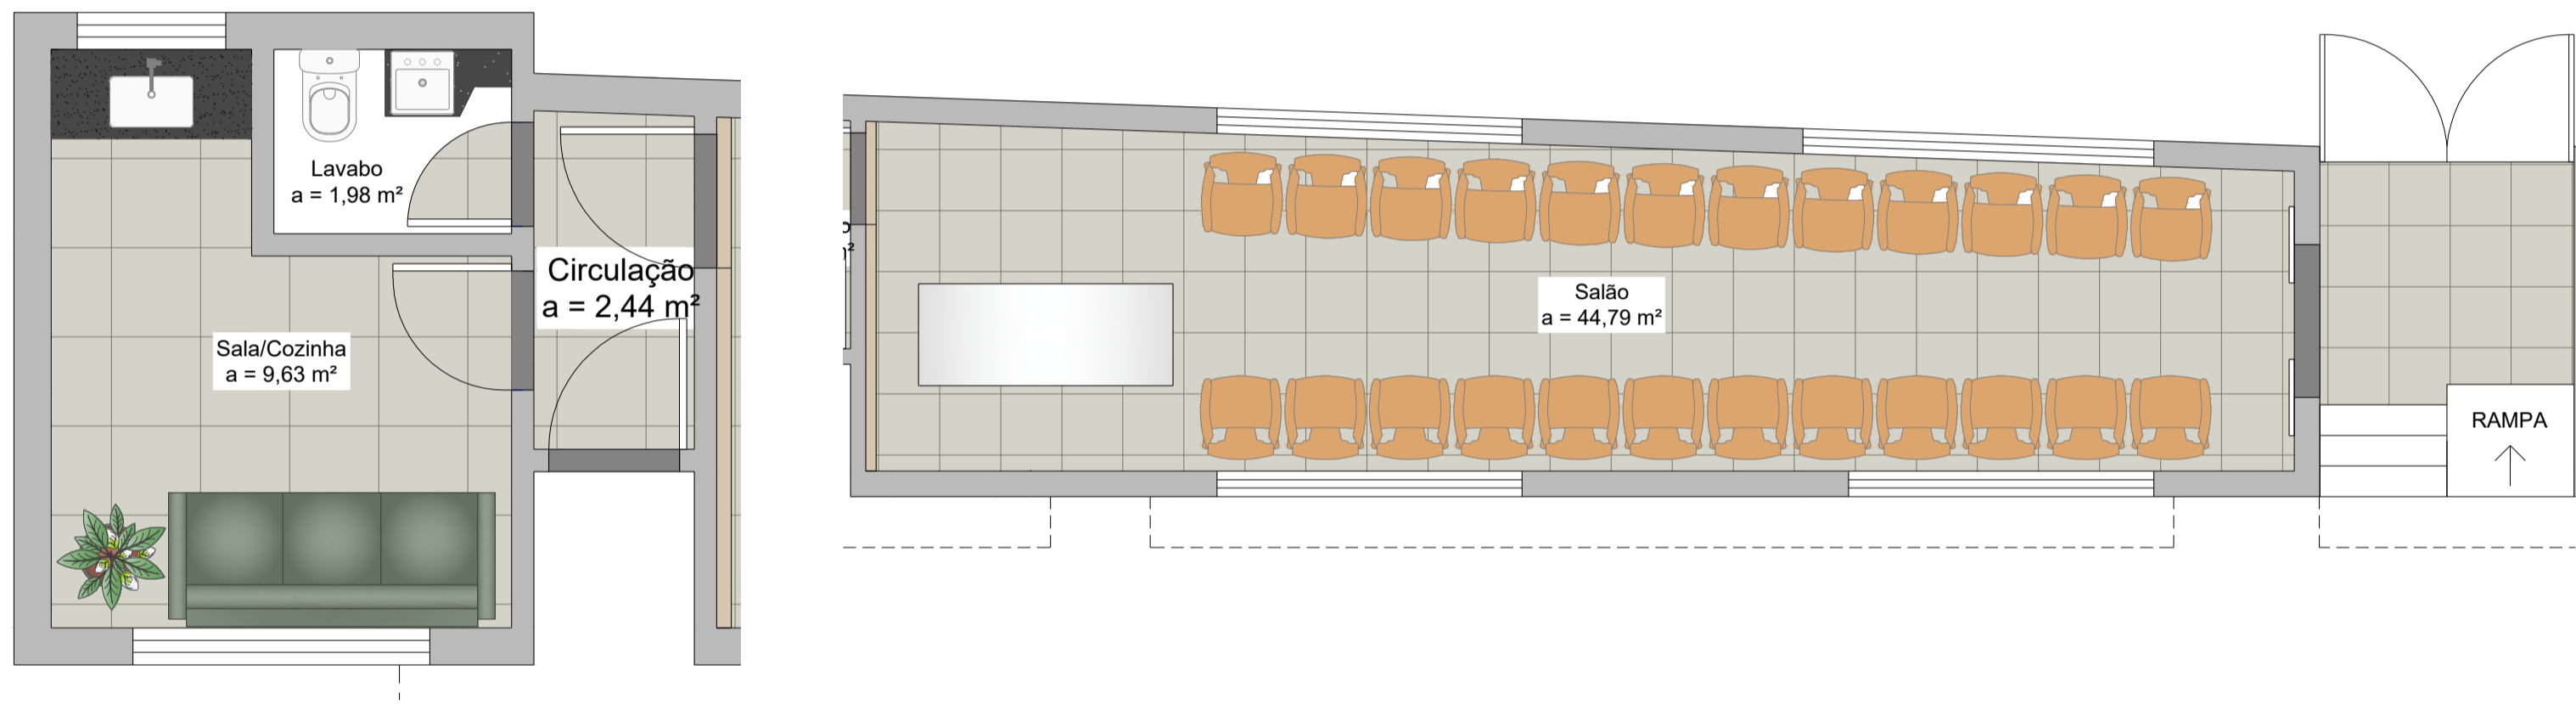

DADOS DO PROJETO

LM ENGENHARIA E CONSTRUTORA

ENDEREÇO

Rua Silvano Brandão, nº281 , Bairro Centro

PROPRIETÁRIO:

Prefeitura Municipal de São Geraldo

Walmir Rocha Lopes

CNPJ: 18.137.935/0001-80

RESPONSÁVEL TÉCNICO

Lucas Marcos dos Santos Costa

Engenheiro Civil

CREA: MG 211.347/D

CONTEÚDO:

Plantas baixas, cortes, fachada, detalhamentos

ÁREA ÚTIL:

93,85 m²

ÁREA CONSTRUÍDA:

115,81 m²

ÁREA COBERTA:

115,81 m²

ÁREA PERMEÁVEL:

0,00 m²

ESCALA:

Indicada em desenho

DATA:

01 de setembro de 2025

PRANCHA:

4 / 4