




01 PLANTA BAIXA - SITUAÇÃO ATUAL
Escala: 1/75

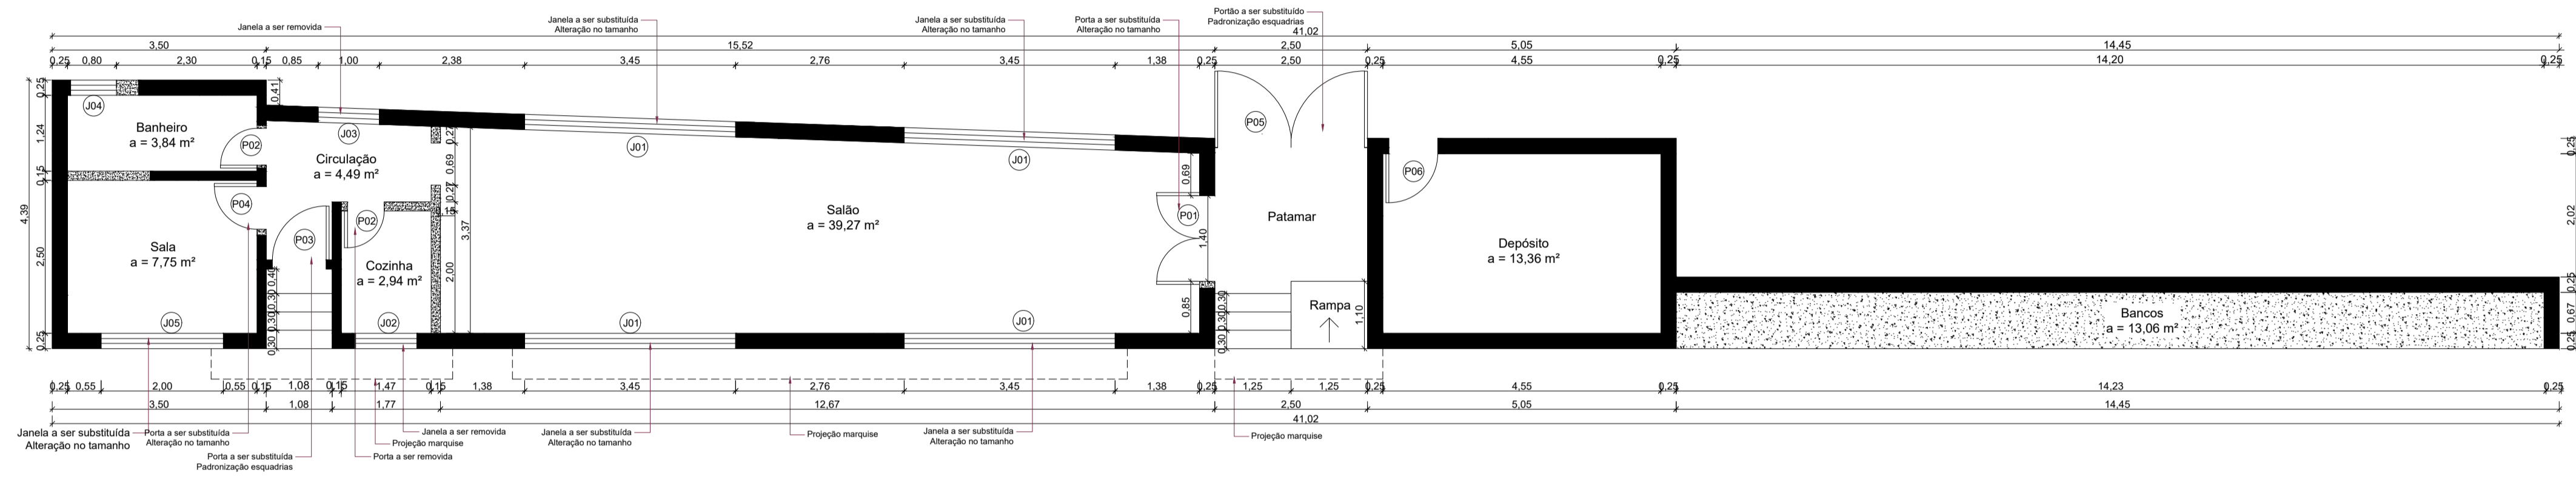




02 PLANTA BAIXA - DEMOLIR
Escala: 1/75

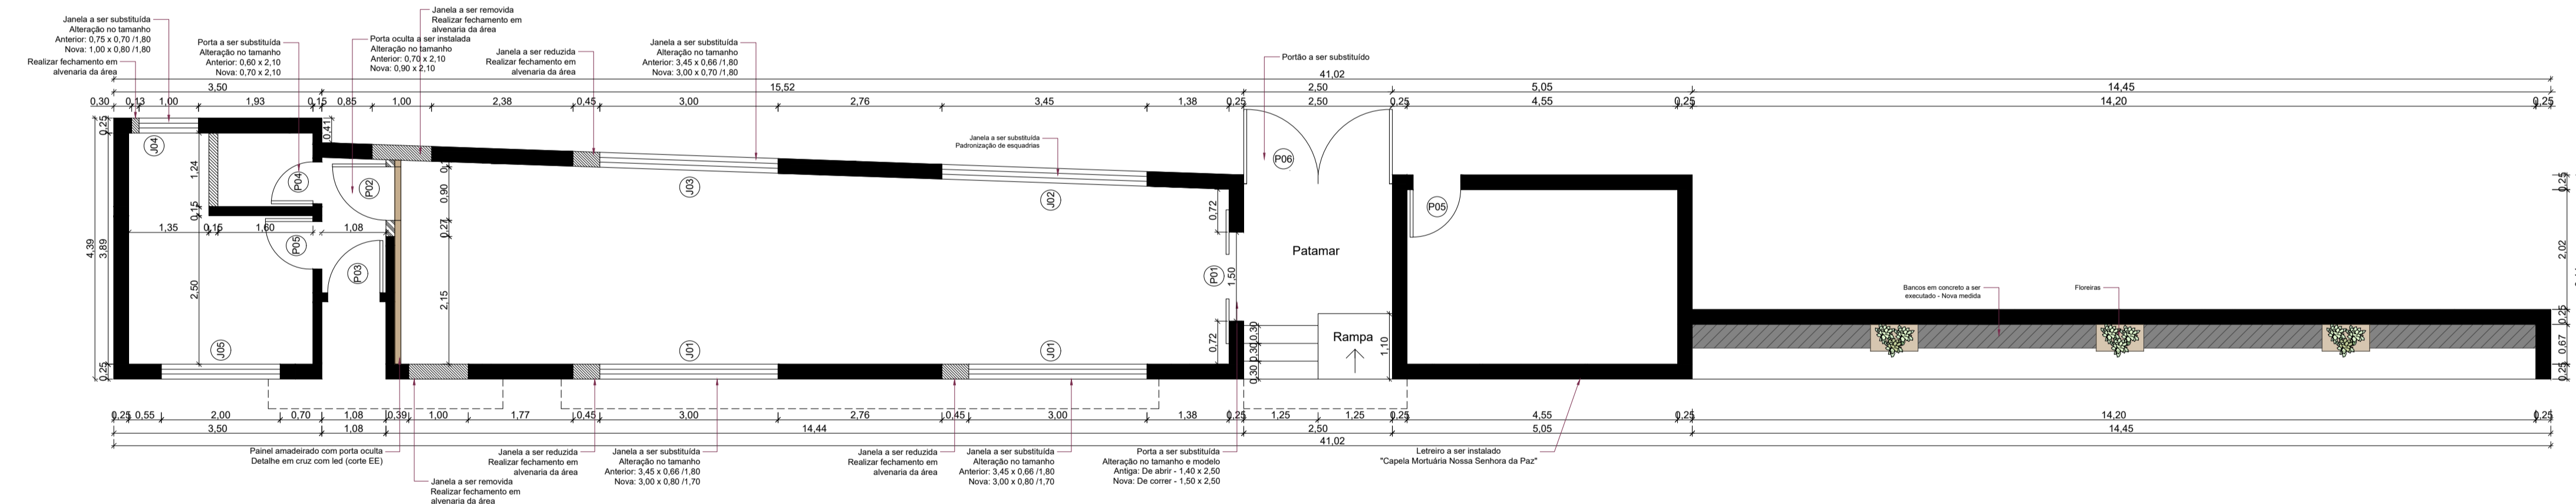

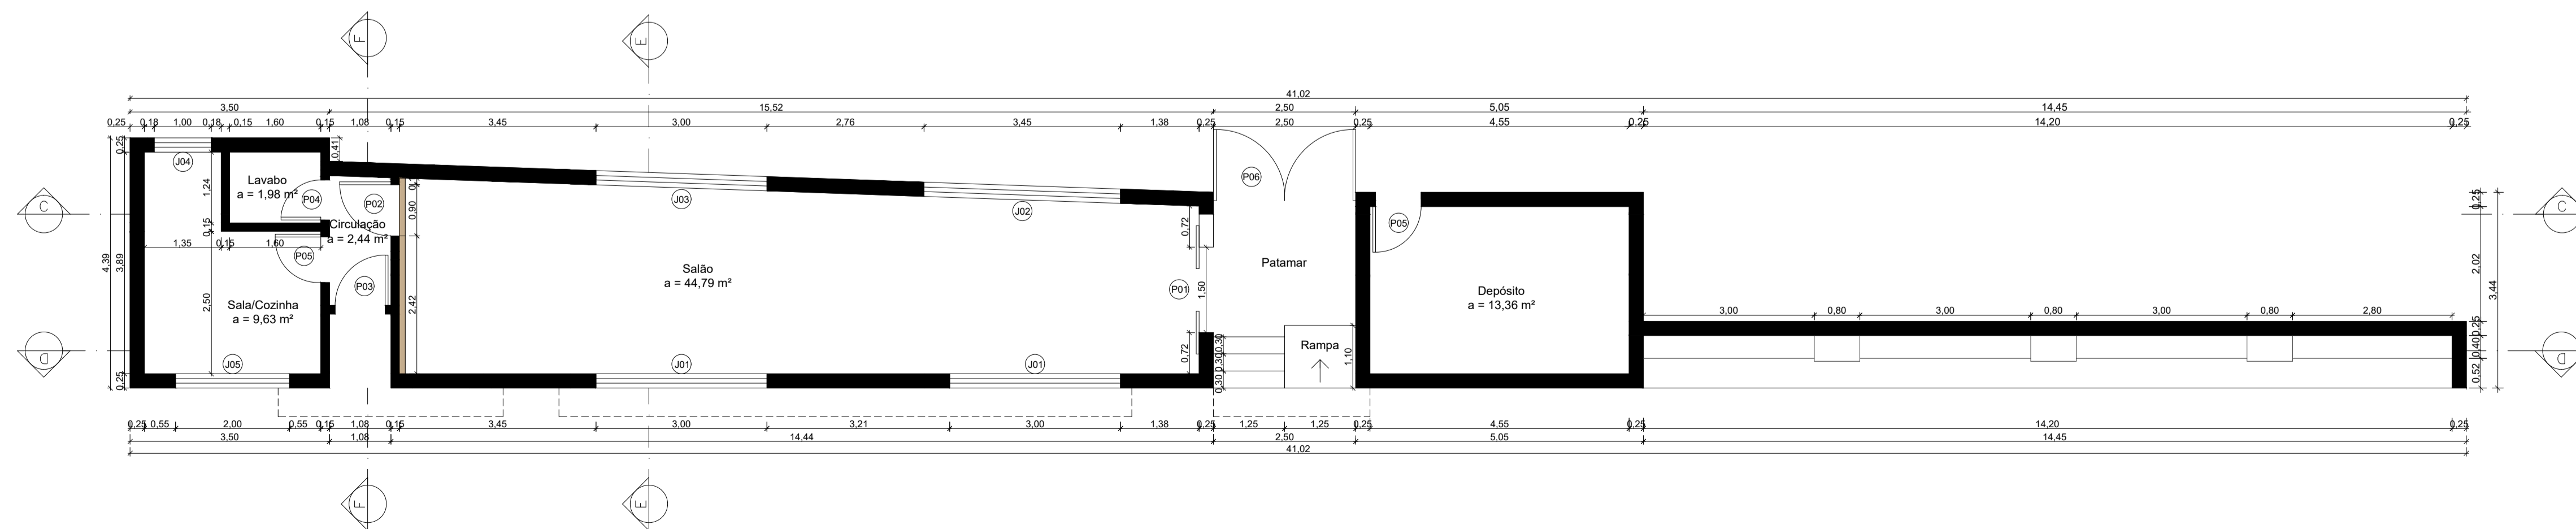
03 PLANTA BAIXA - CONSTRUIR
Escala: 1/75



04 PLANTA BAIXA - SITUAÇÃO FINAL
Escala: 1/75

	Alvenaria a ser mantida
	Alvenaria a ser construída
	Fechamento em alvenaria (esquadria)

LEGENDA - DEMOLIR	
	Alvenaria a ser mantida
	Alvenaria a ser demolida

QUADRO DE ESQUADRIAS - SITUAÇÃO FINAL						
PORTAS	CÓD.	DIMENSÕES (CXA)	PÉTIMOR.	QUANT.	TIPOLOGIA	MATERIAL
PORTAS	P01	1,50 x 2,10	-	1	2 folhas - correr	Vidro
	P02	0,90 x 2,10	-	1	1 folha - abrir	madeira (ouça macaronisa)
	P03	0,90 x 2,10	-	1	1 folha - abrir	madeira (ouça macaronisa)
	P04	0,70 x 2,10	-	1	1 folha - abrir	madeira
	P05	0,80 x 2,10	-	2	1 folha - abrir	madeira
	P06	2,50 x 2,10	-	1	2 folhas - abrir	alumínio
JANELAS	J01	3,00 x 0,80	1,70	2	4 folhas - correr	alumínio e vidro
	J02	3,45 x 0,70	1,80	1	4 folhas - correr	alumínio e vidro
	J03	3,40 x 0,70	1,80	1	4 folhas - correr	alumínio e vidro
	J04	1,80 x 0,80	1,80	1	2 folhas - correr	alumínio e vidro
	J05	2,00 x 0,80	1,70	1	4 folhas - abrir	alumínio e vidro

		QUADRO DE ESQUADRIAS - SITUAÇÃO ATUAL				
PORTAS	CÓD.	DIMENSÕES (CXA)	PEITORIL		TIPOLOGIA	MATERIAL
				QUANT.		
JANELAS	P01	1,40 x 2,50	-	1	2 folhas - abrir	alumínio e vidro
	P02	0,60 x 1,10	-	2	1 folha - abrir	madeira
	P03	0,98 x 2,10	-	1	1 folha - abrir	madeira
	P04	0,70 x 2,10	-	1	1 folha - abrir	alumínio
	P05	2,50 x 2,10	-	1	2 folhas - abrir	alumínio
	P06	0,80 x 2,10	-	1	1 folhas - abrir	alumínio
	J01	3,45 x 0,66	1,80	4	4 folhas - correr	alumínio e vidro
	J02	1,00 x 1,00	1,50	1	1 folha - basculante	alumínio e vidro
	J03	1,00 x 0,70	1,70	1	1 folha - correr	alumínio e vidro
	J04	0,70 x 0,70	1,80	1	1 folha - basculante	alumínio e vidro
	A05	2,00 x 0,67	1,80	1	4 folhas - abrir	alumínio e vidro

LM ENGENHARIA E CONSTRUTORA

DADOS DO PROJETO	ENDEREÇO: Rua Silviano Brandão, nº281, Bairro Centro		
	PROPRIETÁRIO: _____ Prefeitura Municipal de São Geraldo Walmir Rocha Lopes CNPJ: 18.137.935/0001-80		RESPONSÁVEL TÉCNICO: _____ Lucas Marcos dos Santos Costa Engenheiro Civil CREA: MG 211.347/D
	CONTEÚDO: Plantas baixas, cortes, fachada, detalhes		
	ÁREA ÚTIL: 93,85 m²	ÁREA CONSTRUÍDA: 115,81 m²	ÁREA COBERTA: 115,81 m²
ESCALA: Indicada em desenho		DATA: 01 de setembro de 2025	
		PRANCHA: 1 / 4	