




10 CORTE CC - SITUAÇÃO FINAL  
Escala: 1/75

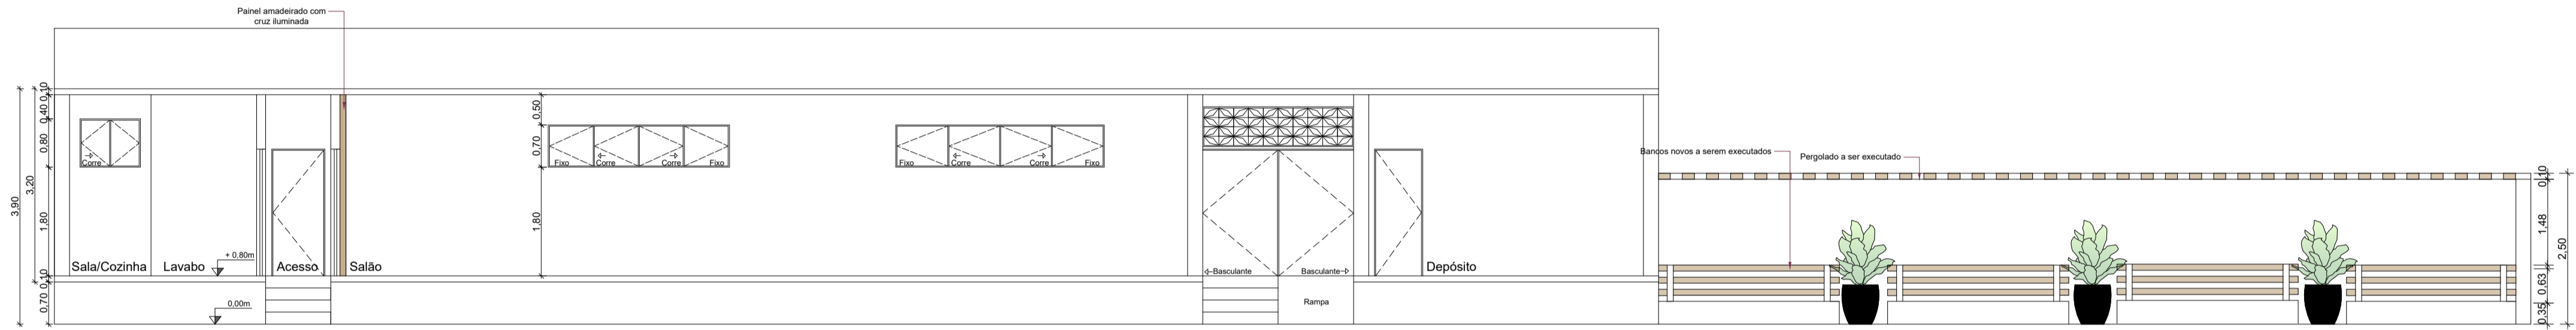


11 CORTE DD - SITUAÇÃO FINAL  
Escala: 1/75

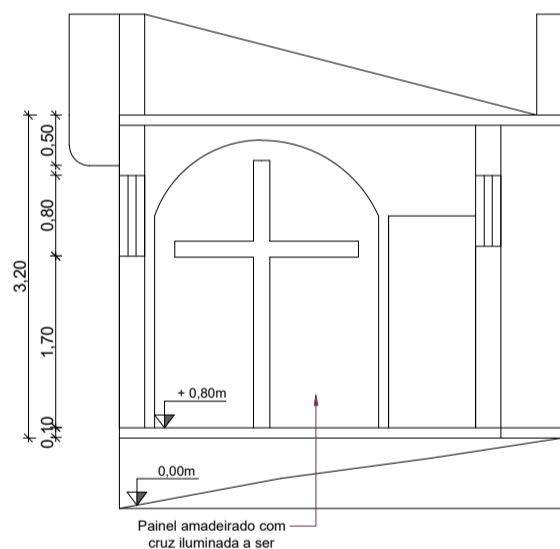

12 CORTE EE - SITUAÇÃO FINAL  
Escala: 1/75

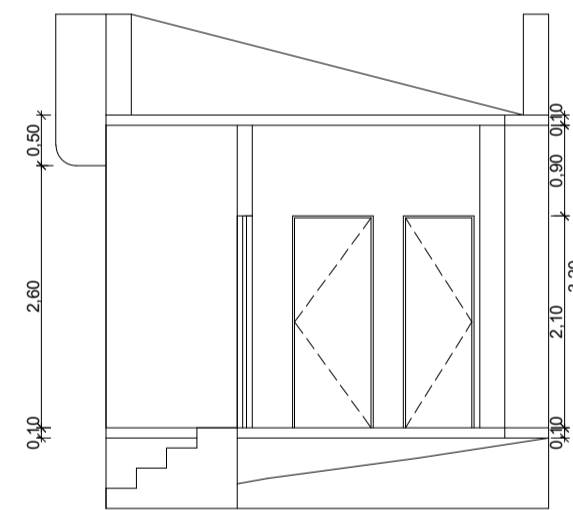

13 CORTE FF - SITUAÇÃO FINAL  
Escala: 1/75

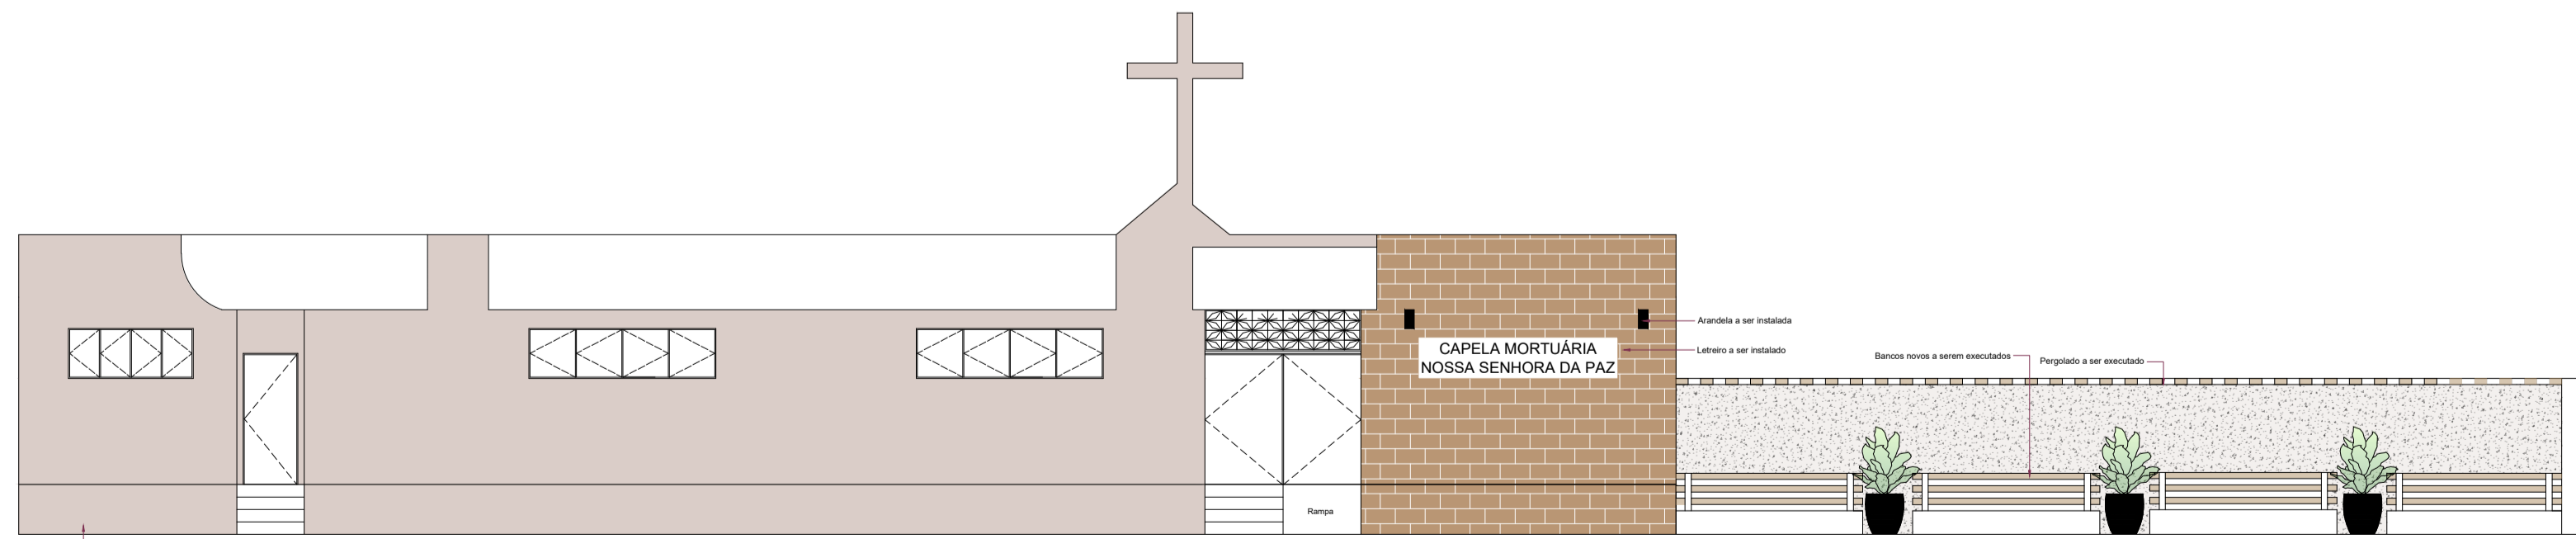

14 FACHADA - SITUAÇÃO FINAL  
Escala: 1/100

LEGENDA - SIMBOLOGIA DE ILUMINAÇÃO			
CÓD.	DESCRIÇÃO	TEMPERATURA	OBSERVAÇÕES
☼	Mini diodica MR 16 - sobrepor - móvel	2700 K	-
■	Painel quadrado LED - embutir	4000 K	-
⬮	Arandela	2700 K	-

LEGENDA - SIMBOLOGIA ELÉTRICA				
CÓD.	DESCRIÇÃO	ALTURA	VOLTAGEM	OBSERVAÇÕES
→	Tomada baixa	0.40m	127 V	-
→	Tomada média	1.20m	127 V	-
→	Tomada alta	2.30m	127 V	AR CONDICIONADO
○	Interruptor simples	1.20m	127 V	-

## LM ENGENHARIA E CONSTRUTORA

DADOS DO PROJETO

ENDEREÇO Rua Silviano Brandão, nº281 , Bairro Centro			
PROPRIETÁRIO:  ----- Prefeitura Municipal de São Geraldo Walmir Rocha Lopes CNPJ:18.137.935/0001-80		RESPONSÁVEL TÉCNICO  ----- Lucas Marcos dos Santos Costa Engenheiro Civil CREA: MG 211.347/D	
CONTEÚDO: Plantas baixas, cortes, fachada, detalhamentos			
ÁREA ÚTIL: 93,85 m²	ÁREA CONSTRUÍDA: 115,81 m²	ÁREA COBERTA: 115,81 m²	ÁREA PERMEÁVEL: 0,00 m²
ESCALA: Indicada em desenho	DATA: 01 de setembro de 2025		PRANCHA: 3 / 4



CARIMBO: