


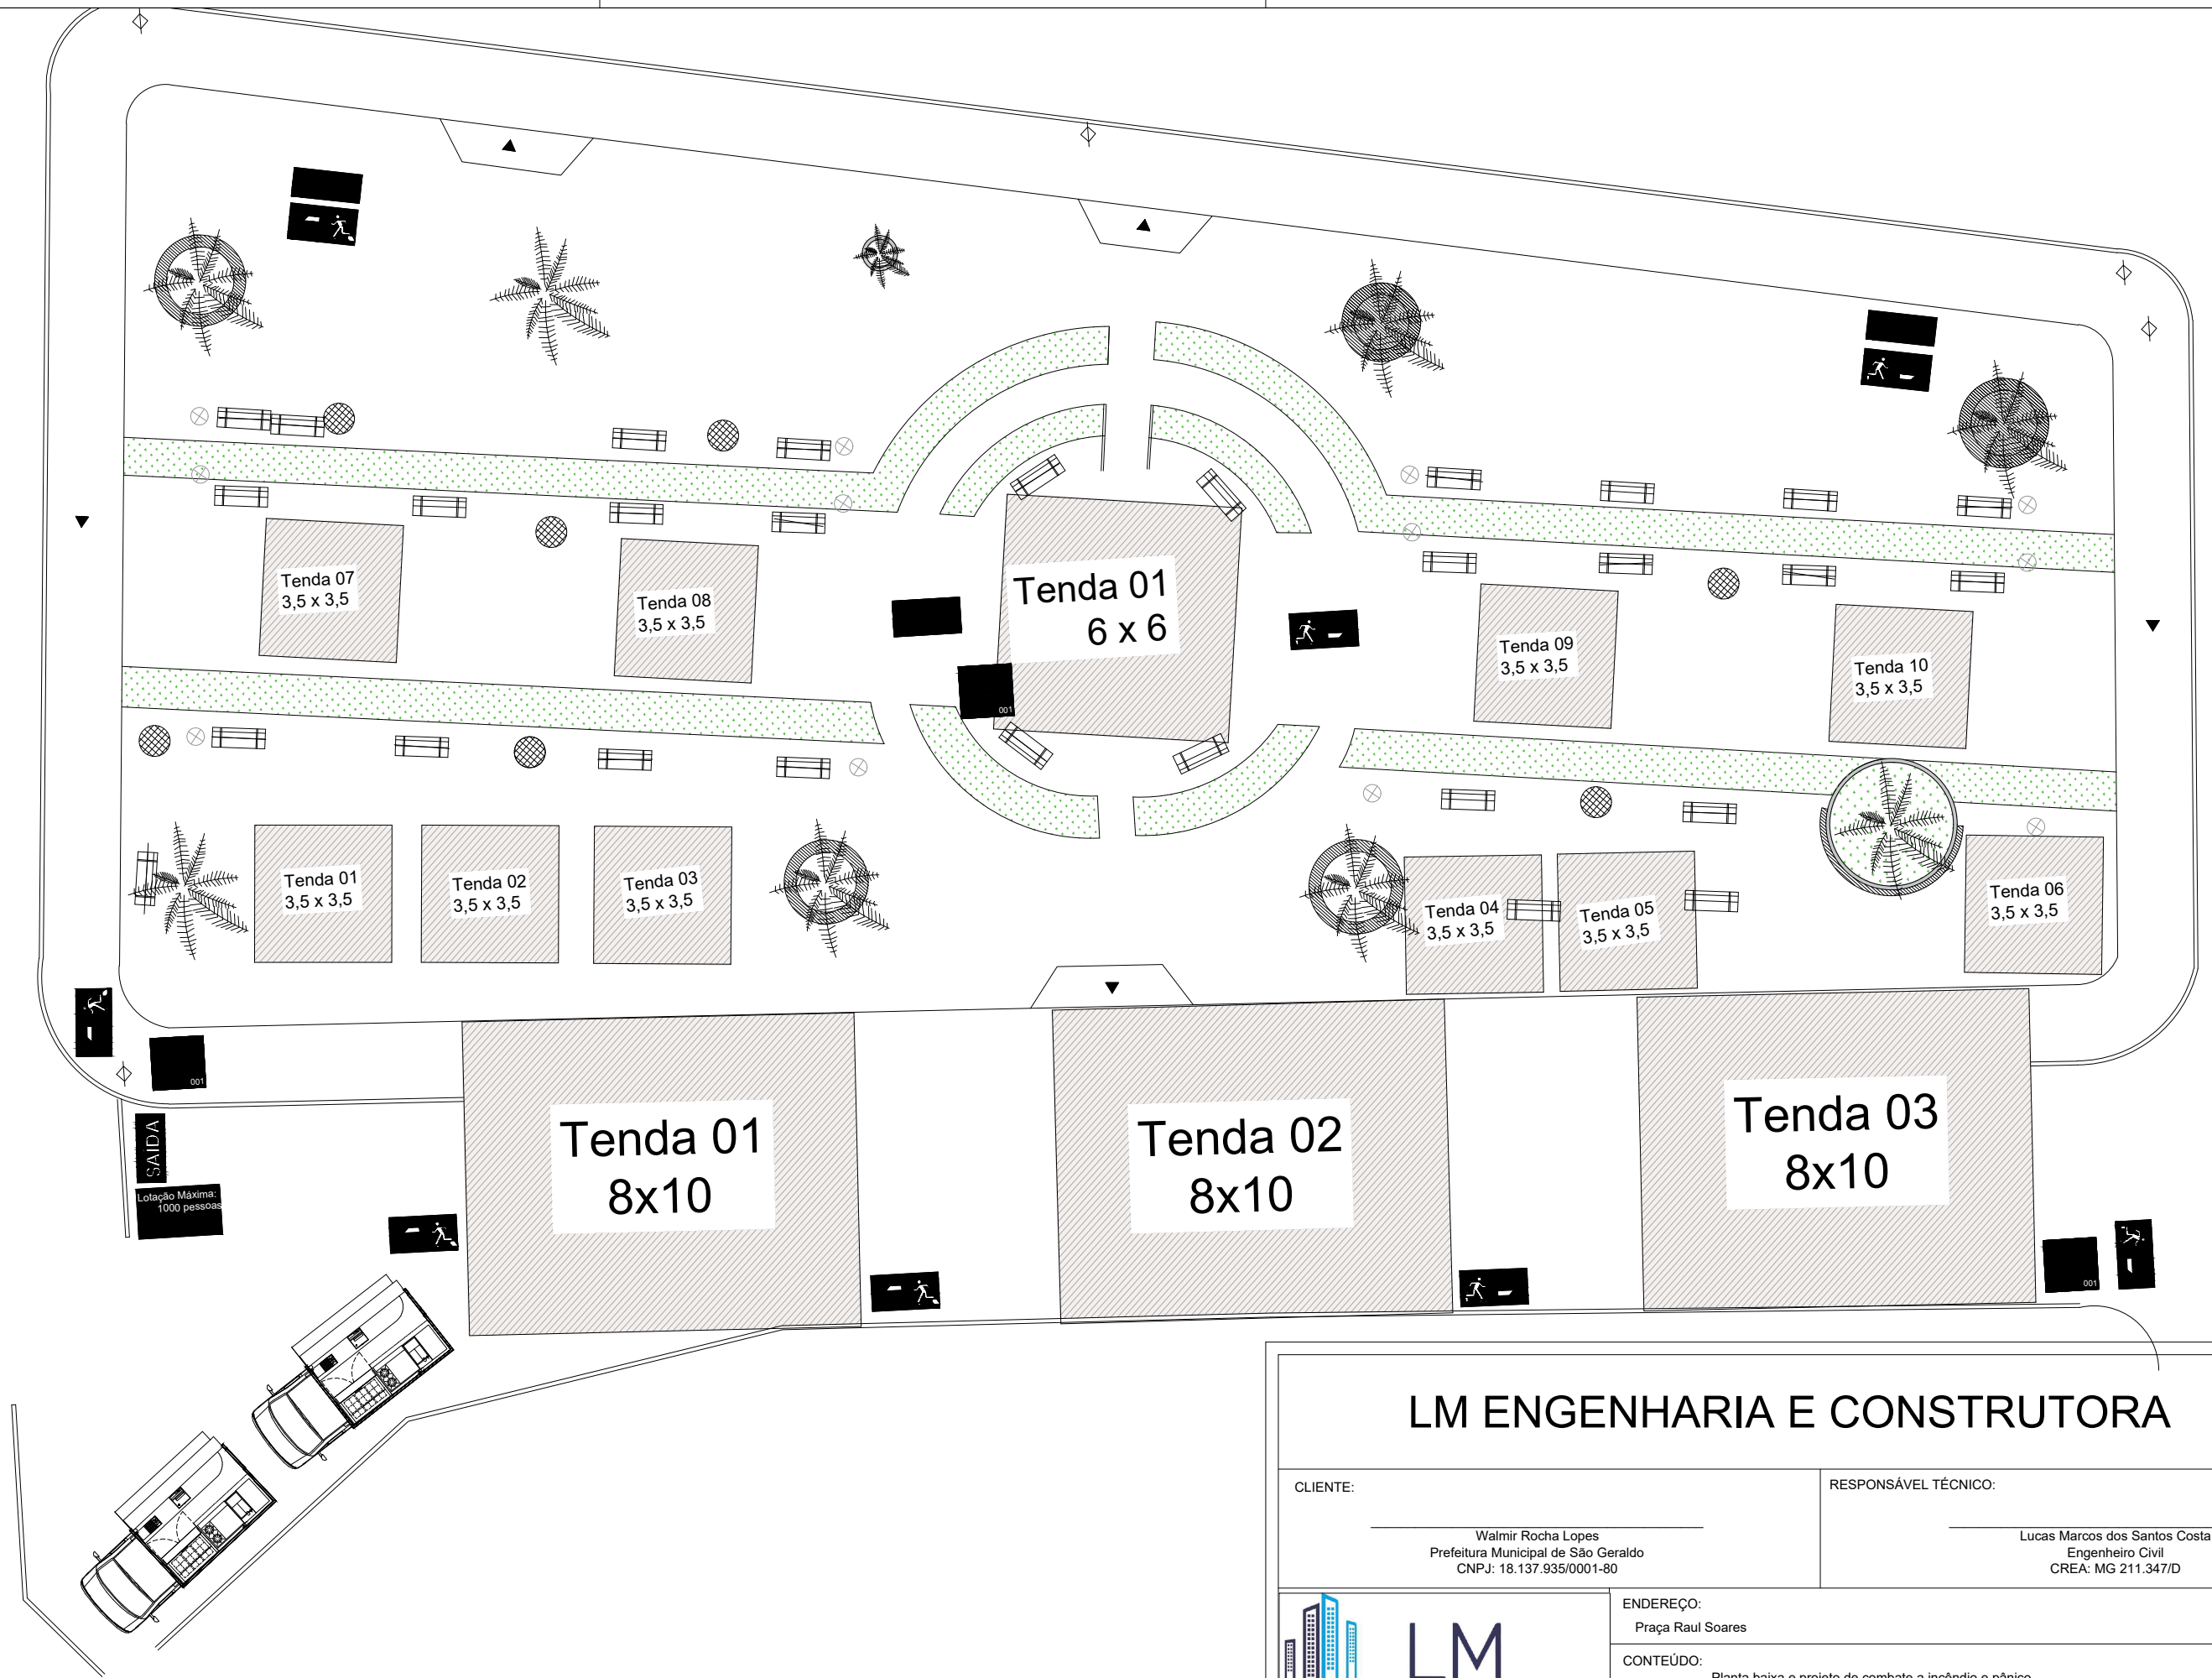

LM ENGENHARIA E CONSTRUTORA

CLIENTE:

Walmir Rocha Lopes
Prefeitura Municipal de São Geraldo
CNPJ: 18.137.935/0001-80

RESPONSÁVEL TÉCNICO:

Lucas Marcos dos Santos Costa
Engenheiro Civil
CREA: MG 211.347/D



ENDEREÇO:
Praça Raul Soares

CONTEÚDO:
Planta baixa e projeto de combate a incêndio e pânico

ESCALA:
Indicada em cada desenho

UNIDADE:
Metros

ÁREA TOTAL:

01

01